



ПРАВИТЕЛЬСТВО КУРГАНСКОЙ ОБЛАСТИ

## ПОСТАНОВЛЕНИЕ

от 11 апреля 2017 года № 122  
г. Курган

### О включении выявленного объекта культурного наследия в единый государственный реестр объектов культурного наследия (памятников истории и культуры) народов Российской Федерации

В соответствии со статьями 18, 33 Федерального закона от 25 июня 2002 года № 73-ФЗ «Об объектах культурного наследия (памятниках истории и культуры) народов Российской Федерации», статьей 12 Закона Курганской области от 3 марта 2004 года № 386 «О государственной охране объектов культурного наследия (памятников истории и культуры), находящихся на территории Курганской области» и на основании заключения государственной историко-культурной экспертизы от 31 января 2017 года Правительство Курганской области ПОСТАНОВЛЯЕТ:

1. Включить выявленный объект культурного наследия «Усадьба Г.Ф. Шмурло», находящийся по адресу: Курганская область, Юргамышский район, с. Красный Уралец, ул. Междуречье, д. 1, в единый государственный реестр объектов культурного наследия (памятников истории и культуры) народов Российской Федерации в качестве объекта культурного наследия регионального значения с наименованием «Дом жилой усадьбы Г.Ф. Шмурло» (вид объекта - памятник; дата создания объекта - 1903 год).

2. Утвердить границы территории объекта культурного наследия регионального значения «Дом жилой усадьбы Г.Ф. Шмурло» согласно приложению 1 к настоящему постановлению.

3. Утвердить предмет охраны объекта культурного наследия регионального значения «Дом жилой усадьбы Г.Ф. Шмурло» согласно приложению 2 к настоящему постановлению.

4. Настоящее постановление вступает в силу через десять дней после его официального опубликования.

5. Контроль за выполнением настоящего постановления возложить на заместителя Губернатора Курганской области — руководителя Аппарата Правительства Курганской области.

Губернатор  
Курганской области

Бровко Д.В.  
(3522) 46-23-26



А.Г. Кокорин

Приложение 1 к постановлению  
Правительства Курганской области  
от 11 апреля 2017 года № 122  
«О включении выявленного объекта  
культурного наследия в единый  
государственный реестр объектов культурного  
наследия (памятников истории и культуры)  
народов Российской Федерации»

**Границы территории объекта культурного наследия регионального  
значения «Дом жилой усадьбы Г.Ф. Шмурло»**

1. Границы территории объекта культурного наследия регионального значения «Дом жилой усадьбы Г.Ф. Шмурло», находящегося по адресу: Курганская область, Юргамышский район, с. Красный Уралец, ул. Междуречье, д. 1 (далее — объект культурного наследия), проходят от точки 1 до точки 11.

2. Графическое описание границ территории объекта культурного наследия приведено в карте (схеме) границ территории объекта культурного наследия в приложении к границам территории объекта культурного наследия.

3. Координаты характерных точек границ территории объекта культурного наследия определены в системе координат СК кадастрового округа, зона 2 и приведены в таблице.

Таблица. Координаты характерных точек границ территории объекта культурного наследия

| Номер характерной точки | Координаты характерных точек |            |
|-------------------------|------------------------------|------------|
|                         | X                            | Y          |
| 1                       | 421469.00                    | 2324193.95 |
| 2                       | 421475.74                    | 2324205.52 |
| 3                       | 421494.55                    | 2324235.02 |
| 4                       | 421431.54                    | 2324286.56 |
| 5                       | 421419.00                    | 2324297.20 |
| 6                       | 421408.50                    | 2324280.71 |
| 7                       | 421413.46                    | 2324277.31 |
| 8                       | 421397.55                    | 2324254.81 |
| 9                       | 421391.00                    | 2324244.55 |
| 10                      | 421425.58                    | 2324222.72 |
| 11                      | 421435.89                    | 2324215.25 |

4. Режим использования территории объекта культурного наследия:

1) в границах территории объекта культурного наследия запрещается:  
строительство объектов капитального строительства;

увеличение объемно-пространственных характеристик существующих в границах  
территории объекта культурного наследия объектов капитального строительства;

проведение земляных, строительных, мелиоративных, хозяйственных и иных работ, ведущих к разрушению объекта культурного наследия,искажению его внешнего облика, нарушающих целостность объекта культурного наследия и создающих угрозу его повреждения, разрушения или уничтожения;

прокладка наземных и воздушных инженерных коммуникаций, за исключением инженерных коммуникаций, необходимых для проведения работ по сохранению объекта культурного наследия;

устройство автостоянок;

размещение рекламных конструкций;

размещение на фасадах, крыше объекта культурного наследия кондиционеров, телевизионных антенн, тарелок спутниковой связи, а также других средств технического обеспечения;

создание разрушающих вибрационных нагрузок динамическим воздействием на грунты в зоне их взаимодействия с объектом культурного наследия;

2) в границах территории объекта культурного наследия разрешается:

проведение работ по сохранению объекта культурного наследия;

воссоздание утраченных элементов историко-культурной среды объекта культурного наследия;

проведение работ по озеленению и благоустройству территории объекта культурного наследия;

проведение работ по обеспечению доступа к объекту культурного наследия;

обеспечение мер пожарной безопасности;


обеспечение мер экологической безопасности;

прокладка, ремонт и реконструкция подземных инженерных коммуникаций;

ведение иной хозяйственной деятельности, не противоречащей требованиям обеспечения сохранности объекта культурного наследия и позволяющей обеспечить функционирование объекта культурного наследия в современных условиях.

Приложение  
к границам территории объекта культурного наследия регионального значения «Дом жилой усадьбы Г.Ф. Шмурло»

**Карта (схема) границ территории объекта культурного наследия регионального значения «Дом жилой усадьбы Г.Ф. Шмурло»**

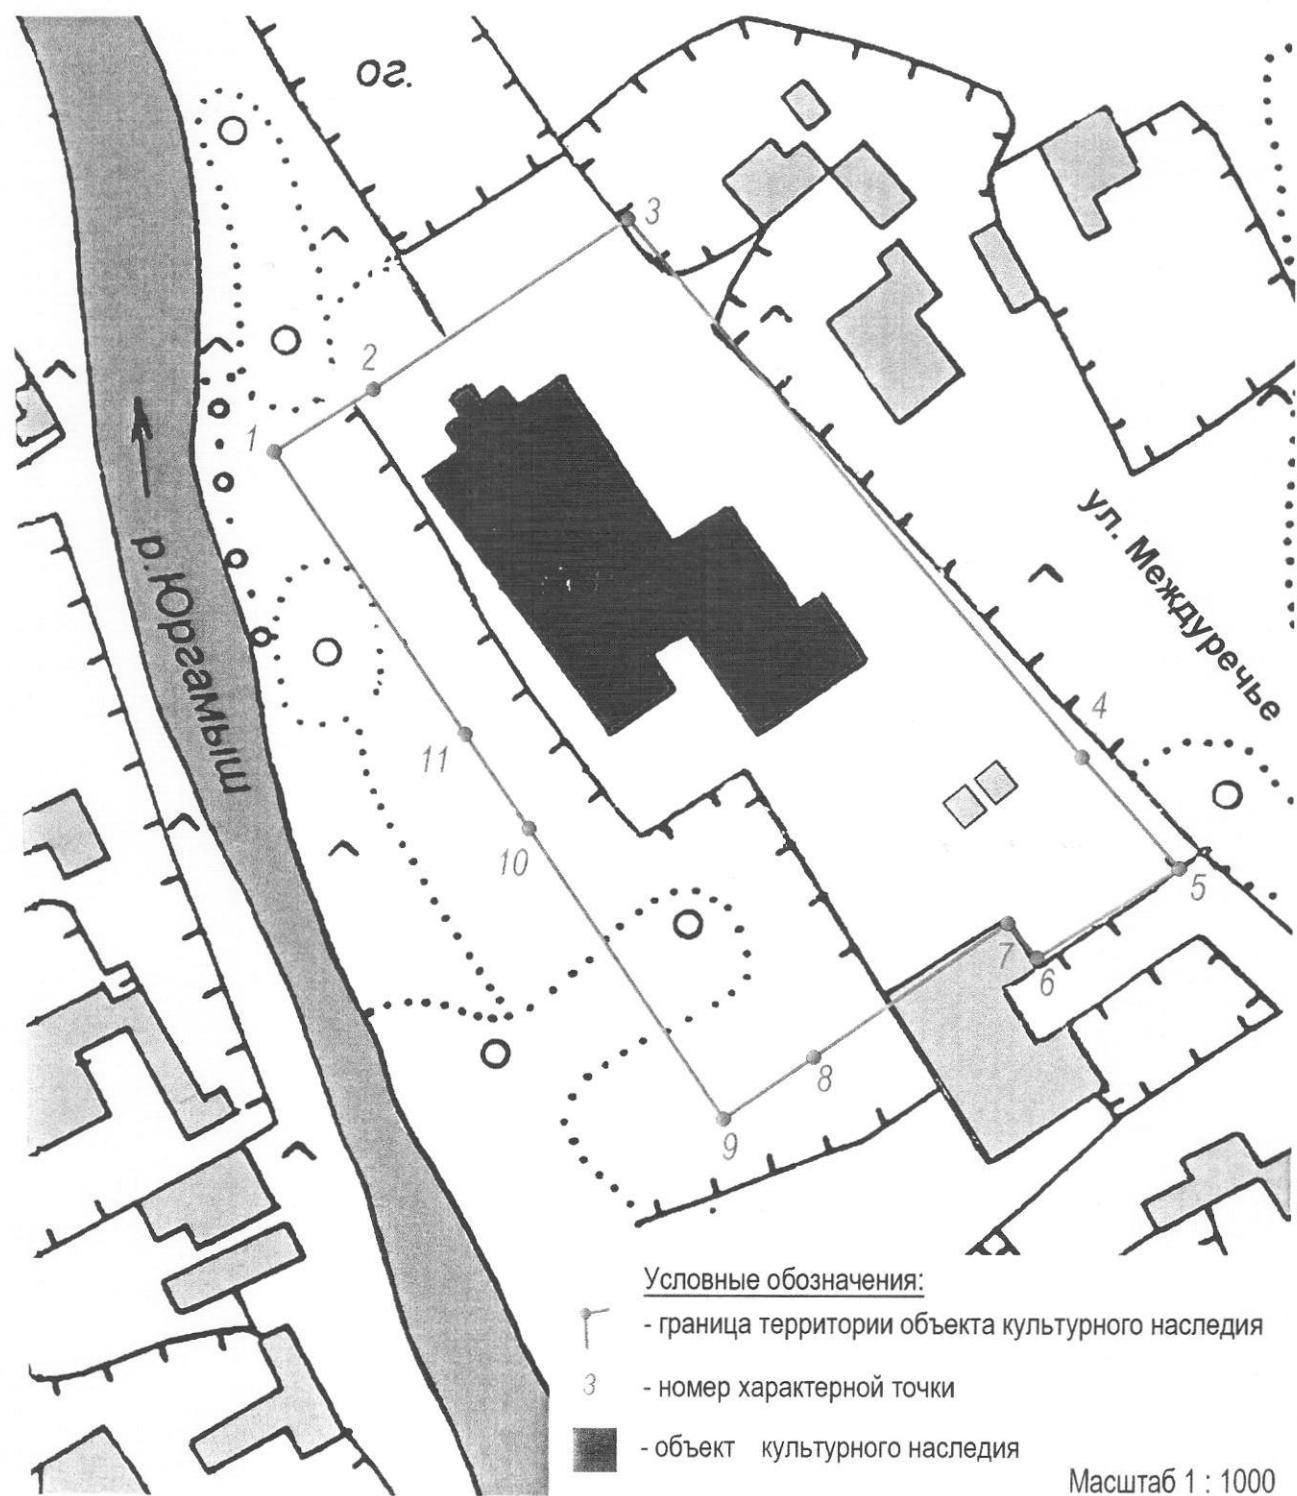

Масштаб 1 : 1000

Приложение 2 к постановлению  
Правительства Курганской области  
от 11 апреля 2017 года № 122  
«О включении выявленного объекта  
культурного наследия в единый  
государственный реестр объектов культурного  
наследия (памятников истории и культуры)  
народов Российской Федерации»

**Предмет охраны объекта культурного наследия регионального значения  
«Дом жилой усадьбы Г.Ф. Шмурло»**

Предметом охраны объекта культурного наследия регионального значения «Дом жилой усадьбы Г.Ф. Шмурло», находящегося по адресу: Курганская область, Юргамышский район, с. Красный Уралец, ул. Междуречье, д. 1, являются:

местоположение и градостроительные характеристики здания, включая его роль в композиционно-планировочной структуре усадебного участка на берегу реки Юргамыш, видовое раскрытие здания со всех сторон, в том числе панорамное раскрытие здания с уступа коренной террасы левого берега реки Юргамыш;

объемно-пространственная композиция разновысотного деревянного здания постройки 1903 года на каменном фундаменте с подвалом, включая сложную конфигурацию плана, высотные отметки по венчающим карнизам;

крыша, ее конфигурация (многоскатная), конструкция (деревянная стропильная система с дощатой обрешеткой), характер и материал кровельного покрытия (плоский стальной лист с фальцевым соединением), высотные отметки по конькам;

композиция и архитектурно-художественное оформление фасадов на период до 1913 года, включая следующие элементы: местоположение, прямоугольную форму, размер и рисунок переплетов оконных проемов; горизонтальные членения в виде линии цоколя, подоконной тяги, междуэтажного и венчающего профилированных карнизов; деревянные резные оконные наличники; местоположение, конструкцию, оформление и материал козырьков, веранд, а также лестницы северо-западного входа в здание;

материал и характер отделки фасадных поверхностей на период до 1913 года, включая убранство фасадов в виде бревенчатых стен, обшитых рейкой, кирпичную кладку и бутовый камень стен цоколя;

пространственно-планировочная структура интерьеров здания в габаритах капитальных стен и перекрытий на период до 1913 года, включая следующие элементы: конструкцию и материал капитальных стен (деревянные, кирпичные), междуэтажных перекрытий (плоские деревянные); планировку, представляющую собой сочетание зальных помещений, расположенных по коридорному и анфиладному типам; местоположение, конструкцию, форму и материал изразцовых печей, филенчатых дверей, лепного декора на потолках и фризах стен.