

Приложение
к границам зон охраны, режимам использования земель,
градостроительным регламентам в границах зон охраны объекта
культурного наследия регионального значения «Дом жилой»,
находящегося по адресу: Курганская область г. Курган, ул. Кирова, 32

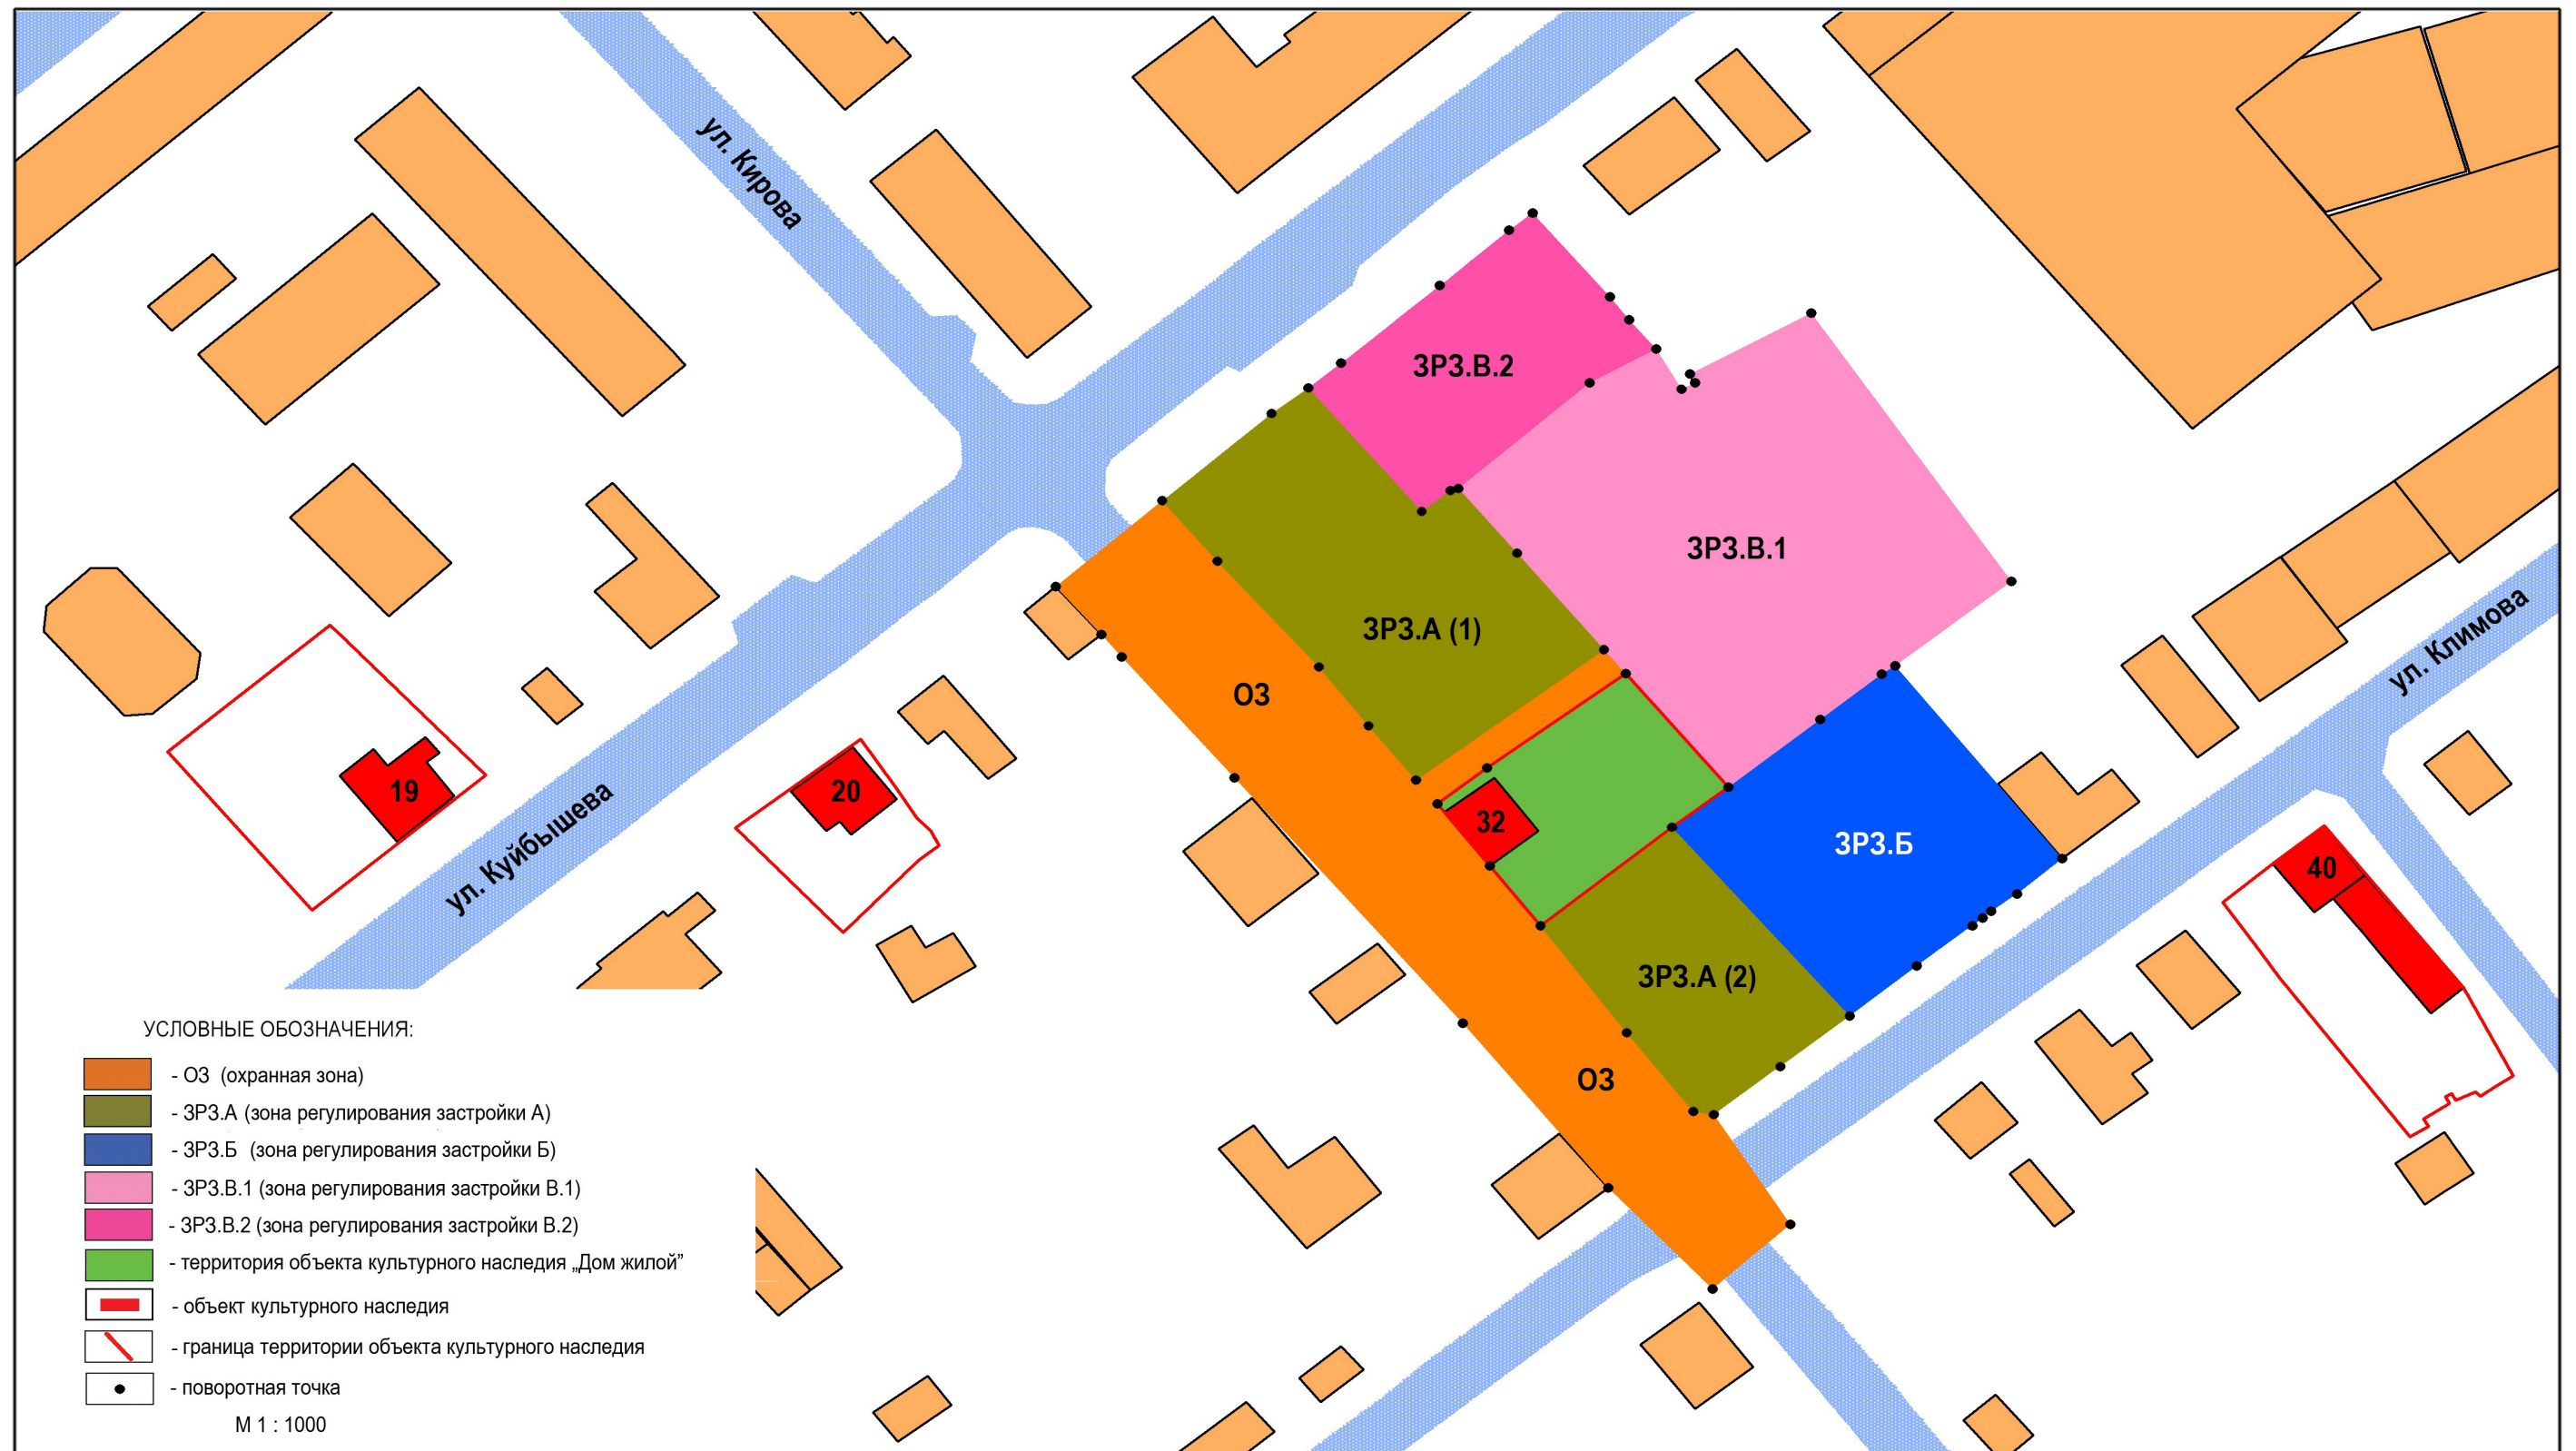


Рисунок 1. Карта границ зон охраны, режимов использования земель и градостроительных регламентов в границах зон охраны объекта культурного наследия регионального значения «Дом жилой» (г. Курган, ул. Кирова, 32). М 1 : 1000.